


1. STĀVA PLĀNS

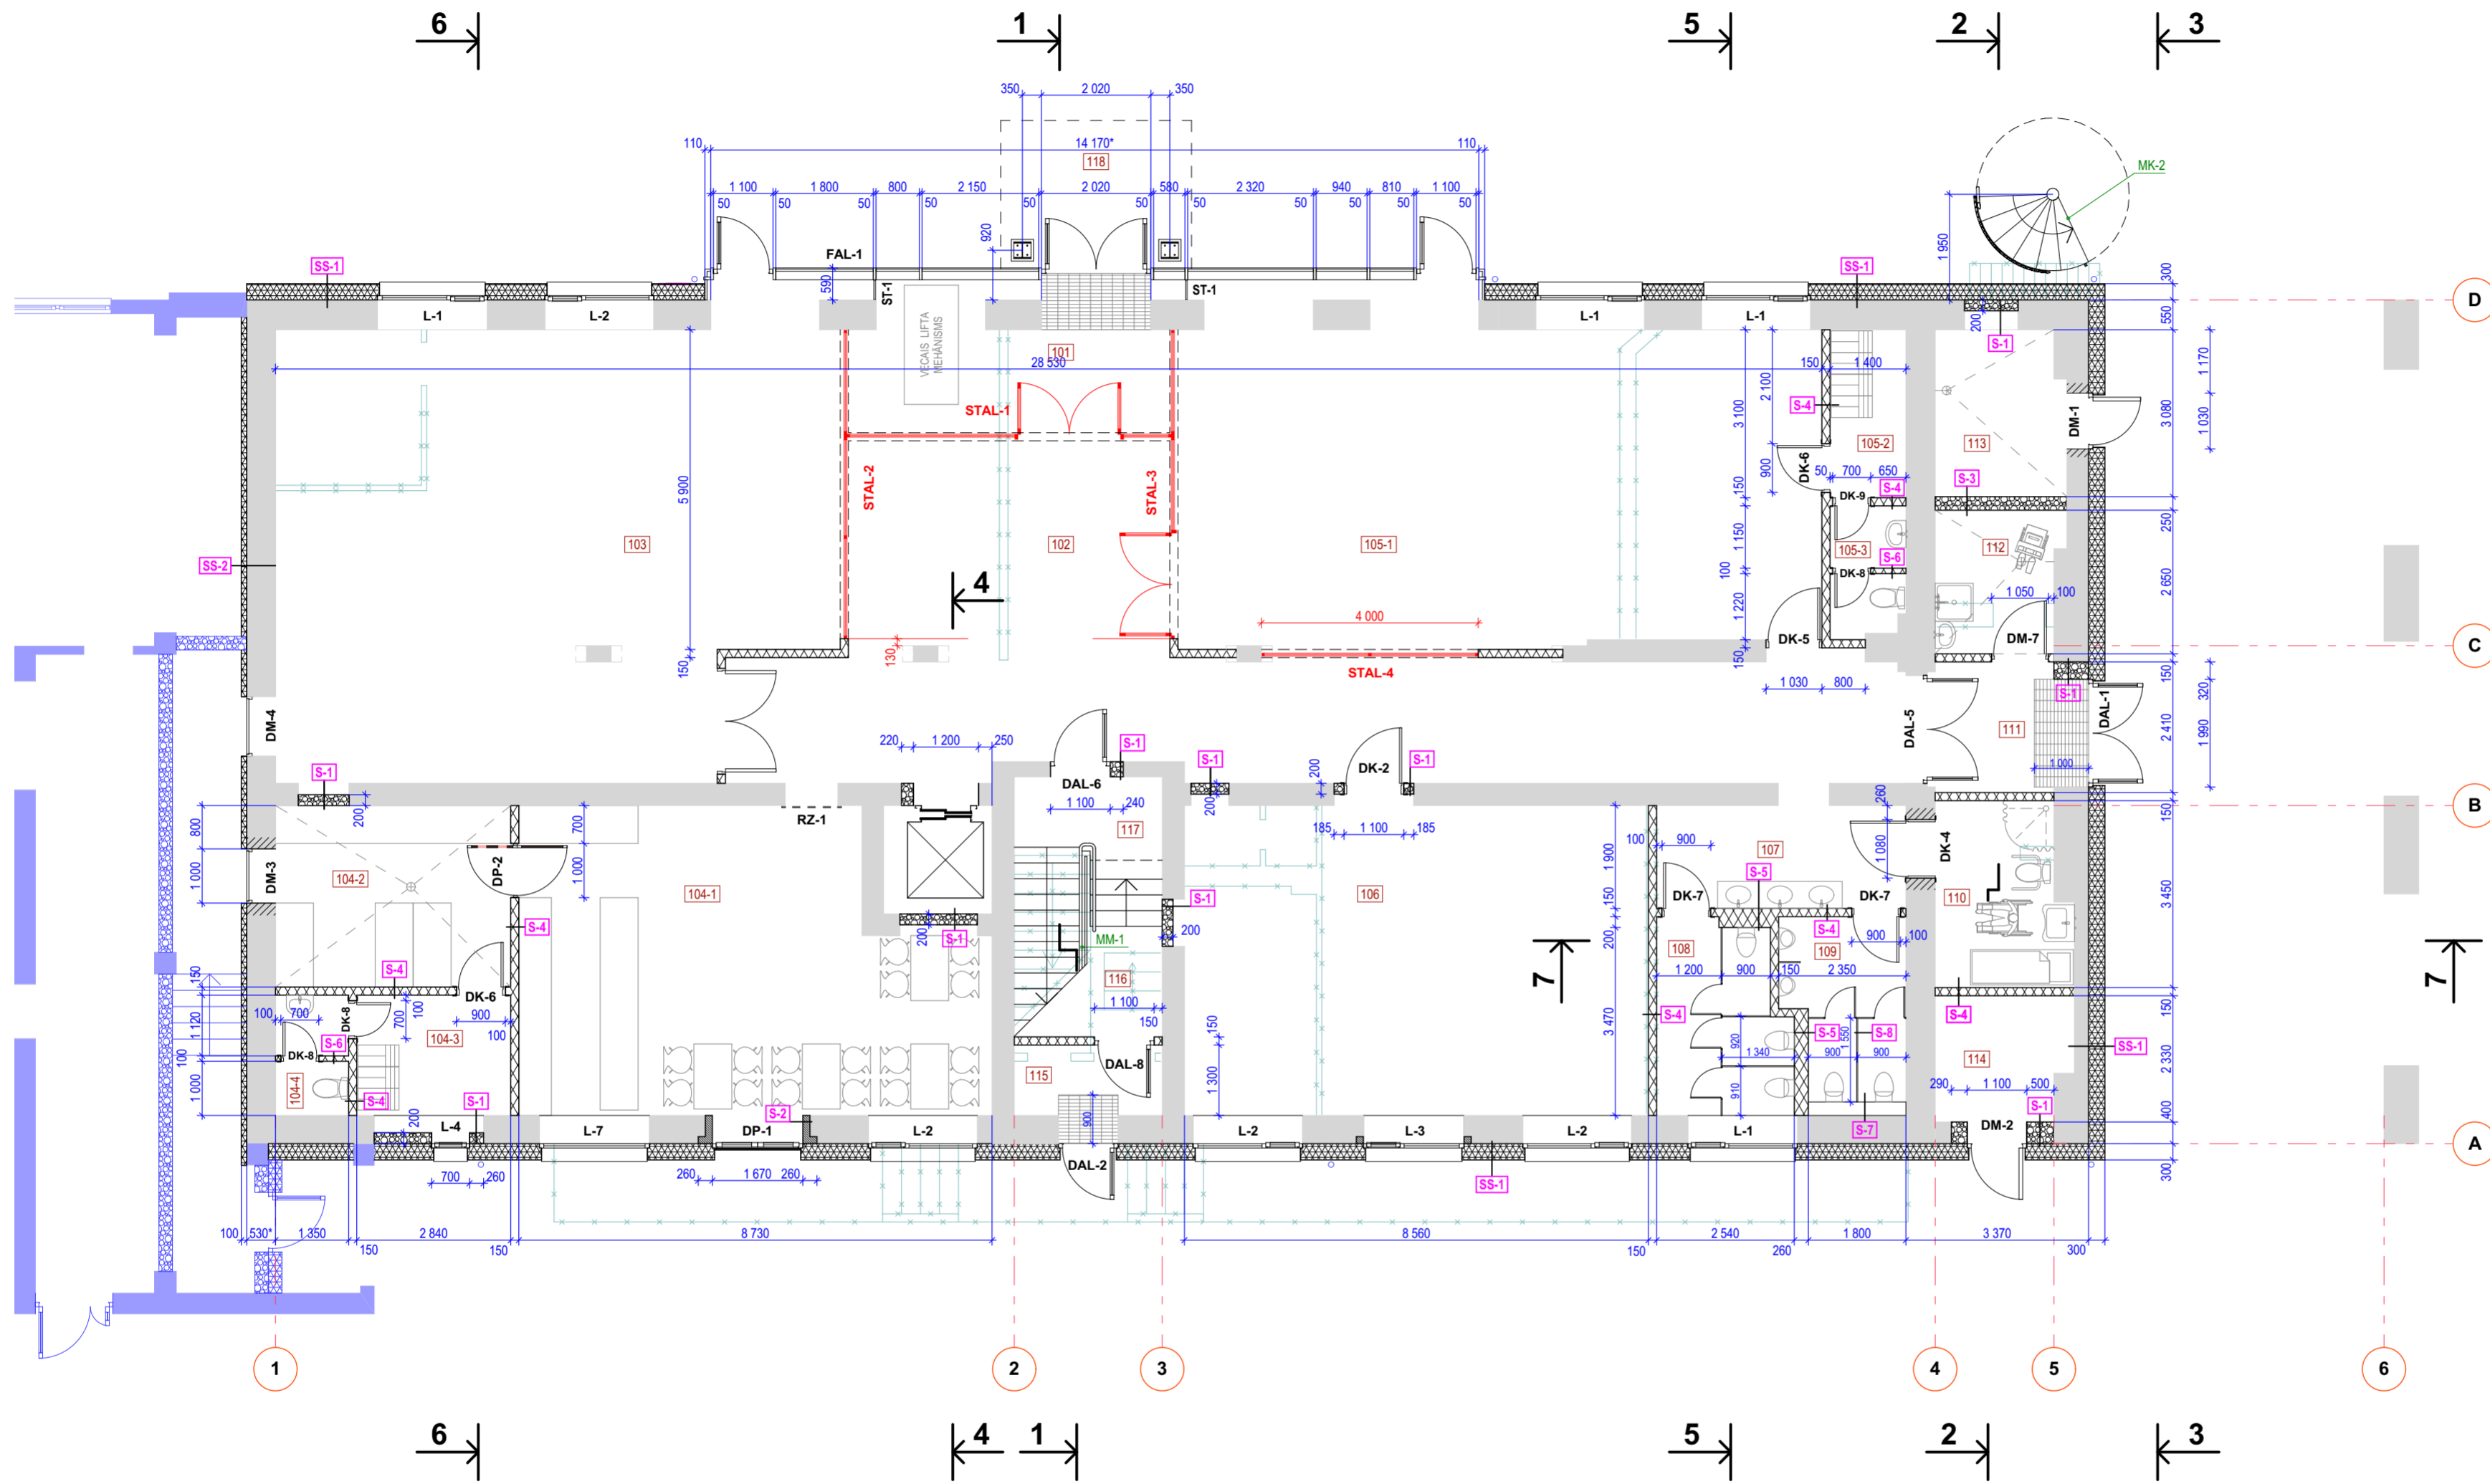

TELPU EKSPLIKĀCIJA

TELPA NR.	TELPA NOSAUKUMS	PLATĪBA (m²)	PIEDERĪBA TELPU GRUPAI
101	VĒJTVERIS	44,615,9	901
102	IEEJAS VESTIBĪLS AR KORIDORU	67,073,6	901
103	KONFERENČU TELPA	87,884,3	001
104-1	KAFEJNĪCAS APMEKLĒTĀJU TELPA	44,5	002
104-2	KAFEJNĪCAS RAŽOŠANAS TELPA	14,5	002
104-3	KAFEJNĪCAS PERSONĀLA TELPA	6,3	002
104-4	KAFEJNĪCAS PERSONĀLA SANMEZGLS	2,9	002
105-1	DEMONSTRĀCIJU - RAŽOŠANAS TELPA	76,373,8	003
105-2	PERSONĀLA TELPA	4,3	003
105-3	PERSONĀLA SANMEZGLS	3,2	003
106	BIROJA TELPA LĪDZ 7 DARBA VIETĀM	49,7	004
107	PUBLISKO SANITĀRO MEZGLU PRIEKŠTELPA	8,7	901
108	DĀMU TELPA	8,3	901
109	KUNGU TELPA	7,0	901
110	SANMEZGLS LIETOTĀJIEM AR ĪPAŠĀM VAJADZĪBĀM + HIGIĒNAS TELPA	8,2	901
111	VĒJTVERIS	5,3	901
112	APKOPES INVENTĀRA TELPA	6,0	901
113	TEHNISKĀ TELPA	7,3	005
114	TEHNISKĀ TELPA	5,6	006
115	VĒJTVERIS	4,0	901
116	KĀPŅU TELPA	5,2	901
117	KĀPŅU TELPA	17,6	901
118	NOJUME	9,6	901
KOPĀ PA STĀVU		463,9	
TAI SKAITĀ ĀRTELPA		9,6	

TELPU GRUPU LIETOŠANAS VEIDI

TELPU GRUPAS APZĪMĒJUMS	LIETOŠANAS VEIDS
901	1200 - KOPLIETOŠANAS TELPU GRUPA
001	1220 - BIROJA TELPU GRUPA
002	1230 - VAIRUMTIRDZniecības UN MAZUMTIRDZniecības TELPU GRUPA
003	1230 - VAIRUMTIRDZniecības UN MAZUMTIRDZniecības TELPU GRUPA
004	1220 - BIROJA TELPU GRUPA
005	1274 - NEKLASIFICĒTA TELPU GRUPA
006	1274 - NEKLASIFICĒTA TELPU GRUPA

PIENĒMTI APZĪMĒJUMI

GRAFIŠKAIS ATĒLOJUMS	NOSAUKUMS
[Solid grey]	ESOŠAS ĒKAS DAĻAS
[Light blue]	ESOŠAS ĒKAS DAĻAS ADRESE RAINĀ IELA 27
[Dashed line]	DEMONTĒJAMAS ĒKAS DAĻAS
[Cross-hatch]	PROJEKTĒTS KERAMZĪTBETONA BLOKU MŪRIS
[Diagonal hatch]	PROJEKTĒTS ĀRSIENU SILTINĀJUMS
[Stippled]	PLĀNSIENU TERALĪDA KĀRKASA, MINERĀLVĀTES IZOLĀCIJAS, DUBULTA ĢIPSĀRTONA APSŪMUMA STARRPSIENAS
[Blue wavy]	PERSPEKTĪVS PLĀNOJUMS (REALIZĒJAMS TURPMĀKĀS KVARTĀLA PĀRBŪVES KĀRTĀS)

PASŪTĪTĀJS: **CĒSU NOVADA PAŠVALDĪBA**

GENERALPROJEKTĒTĀJS: **PROJEKTĒŠANAS UZNĒMUMS SIA BŪVPROJEKTS**
 SIA "BŪVPROJEKTS" J.Poruka 8-108, Cēsis tālr.: +371 29259513 e: buvprojekts@gmail.com Būvkomersanta Reģ.Nr. 3195-R

PROJEKTĒTĀJS: **SIA "BERGSONS UN PARTNERI"**
 Gara iela 7, Valmiera, LV-4201 Būvkomersanta reģ. Nr.: 2433-R e-pasts: b-b@valm.lv tālr.: 29243141

BŪVPROJEKTS: **Ēkas pārbūve Raina ielā 25, Cēsis, Cēsu novadā un tai pieguļošās teritorijas labiekārtošana un inženiertīklu izbūve** Raina iela 25, Cēsis, Cēsu novads, LV-4101

PASŪT. NR. 32-2022

STADIJA **BP**

DAĻA **AR**

LAPĀ LAPAS **AR-2**

Dajas vad. **Gatis Bergsons** 25.09.2023. MĒROGS 1:100

Izstrādāja **Gatis Bergsons** 25.09.2023. ARHĪVA NR. 32-22

REVĪZIJA **R2**