


2. STĀVA PLĀNS

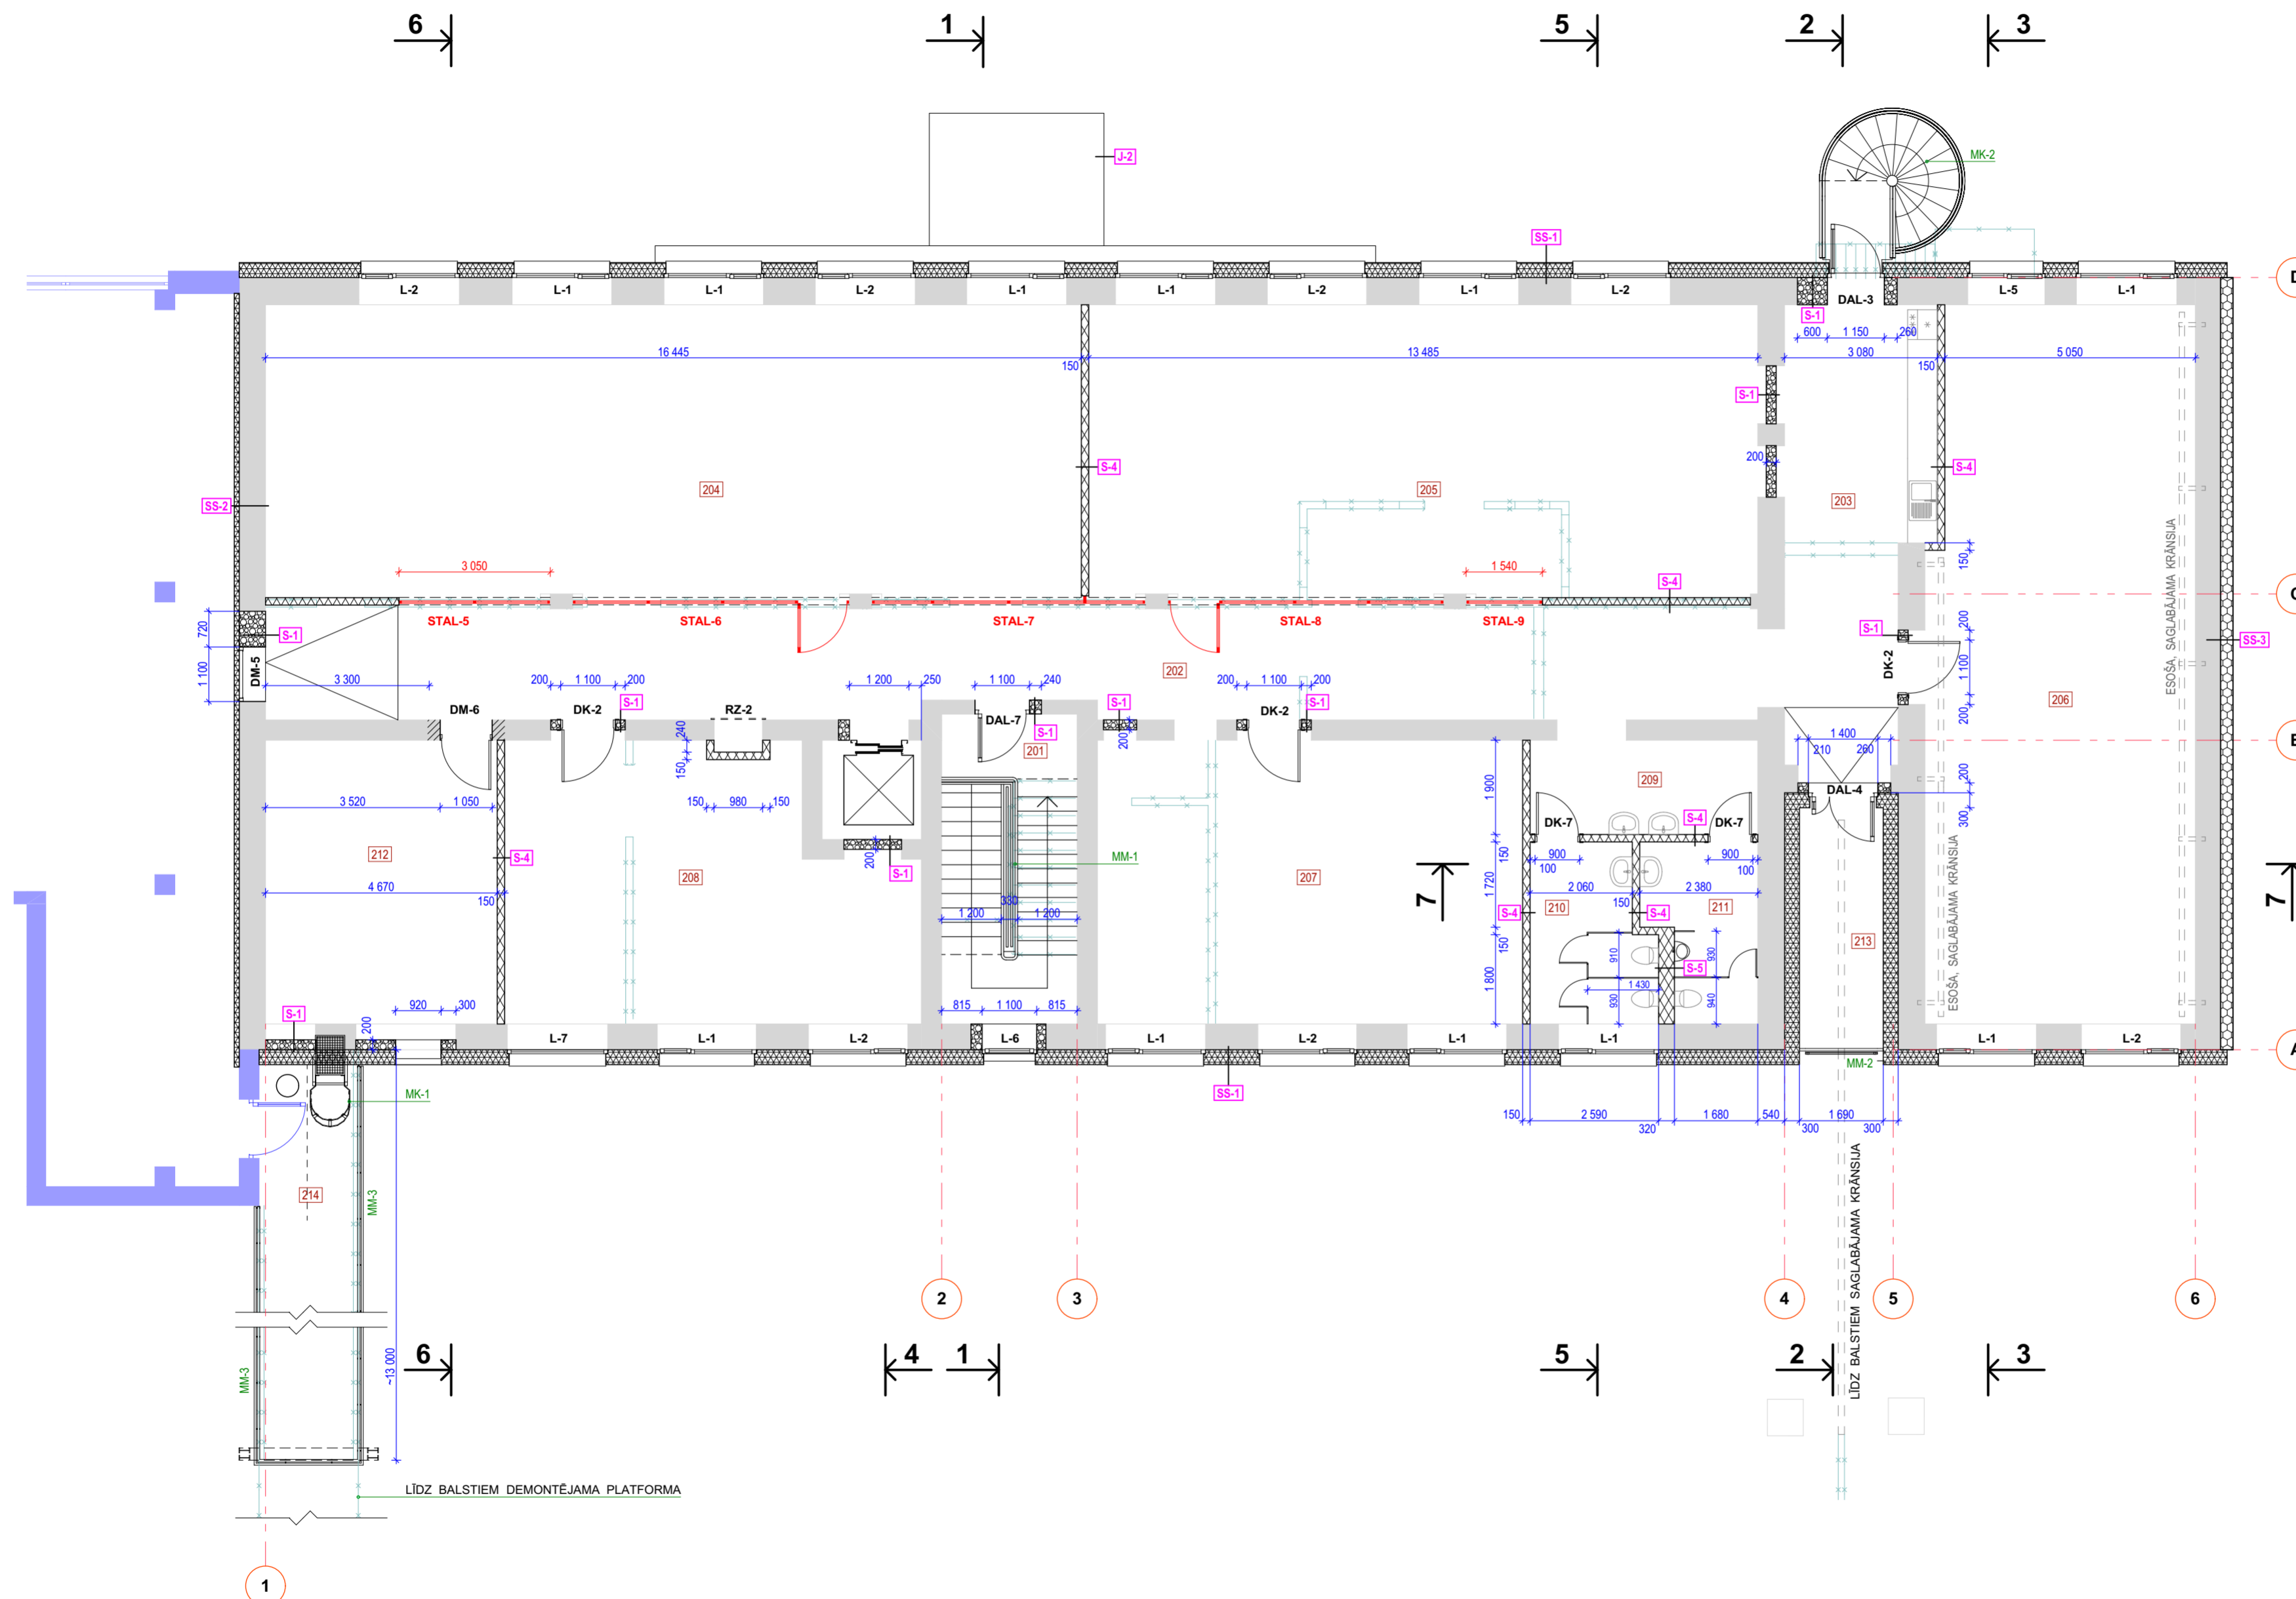

TELPU EKSPLIKĀCIJA

TELPAS NR.	TELPAS NOSAUKUMS	PLATĪBA (m²)	PIEDERĪBA TELPU GRUPAI
201	KĀPNŪ TELPA	4,1	901
202	KORIDORS	68,369,9	901
203	KORIDORS AR BIROJU VIRTUVES ZONU	25,7	901
204	BIROJA TELPA LĪDZ 14 DARBA VIETĀM	401,697,8	007
205	BIROJA TELPA LĪDZ 11 DARBA VIETĀM	85,880,4	008
206	BIROJA TELPA LĪDZ 10 DARBA VIETĀM	77,6	009
207	BIROJA TELPA LĪDZ 7 DARBA VIETĀM	49,5	010
208	BIROJA TELPA LĪDZ 6 DARBA VIETĀM	42,3	011
209	PUBLISKO SANITĀRO MEZGLU PRIEKŠTELPA	8,7	901
210	DĀMU TELPA	8,5	901
211	KUNĢU TELPA	7,4	901
212	TEHNISKĀ TELPA	26,7	012
213	TERASE	8,2	013
214	ATKLĀTA PLATFORMA	25,2	014
KOPĀ PA STĀVU		529,6	
TAI SKAITĀ ĀRTELPA		33,4	

TELPU GRUPO LIETOŠANAS VEIDI

TELPU GRUPAS APZĪMĒJUMS	LIETOŠANAS VEIDS
901	1200 - KOPIETOŠANAS TELPU GRUPA
007	1220 - BIROJA TELPU GRUPA
008	1220 - BIROJA TELPU GRUPA
009	1220 - BIROJA TELPU GRUPA
010	1220 - BIROJA TELPU GRUPA
011	1220 - BIROJA TELPU GRUPA
012	1274 - NEKLASIFICĒTA TELPU GRUPA
013	1274 - NEKLASIFICĒTA TELPU GRUPA
014	1274 - NEKLASIFICĒTA TELPU GRUPA

PIEŅEMTI APZĪMĒJUMI

GRAFISKAIS ATTELOJUMS	NOSAUKUMS
[Solid grey fill]	ESOŠAS ĒKAS DAĻAS
[Blue hatched fill]	ESOŠAS ĒKAS DAĻAS ADRESE RAĪNA IELĀ 27
[Dashed line]	DEMONTĒJAMAS ĒKAS DAĻAS
[Cross-hatched fill]	PROJEKTĒTS KERAMZĪTBETONA BLOKU MŪRIS
[Diagonal hatched fill]	PROJEKTĒTS ĀRSIENU SILTINĀJUMS
[Dotted fill]	PLĀNSIENU TĒRAUDA KARKASA, MINERĀLVATES IZOLĀCIJAS, DUBULTA ĢĪPSKARTONA APSŪVUMA STARPSIENAS
[Wavy line]	IZSMIDZINĀMAS POLIURETĀNA PUTAS

PASŪTĪTĀJS: CĒSU NOVADA PAŠVALDĪBA	
ĢENERĀLPROJEKTĒTĀJS: SIA "BŪVPROJEKTS" J.Poruks 8-108, Cēsis tālr.: +371 29259513 e: buvprojekts@gmail.com Būvkomersanta Reģ.Nr. 3195-R	PASŪT. NR. 32-2022
PROJEKTĒTĀJS: SIA "BERGSONS UN PARTNERI" Gara iela 7, Valmiera, LV-4201 Būvkomersanta reģ. Nr.: 2433-R e-pasts: b-b@valm.lv tālr.: 29243141	STADIJA BP
BŪVPROJEKTS: Ēkas pārbūve Raiņa ielā 25, Cēsis, Cēsu novadā un tai pieguļošās teritorijas labiekārtošana un inženiertīklu izbūve Raiņa ielā 25, Cēsis, Cēsu novads, LV-4101	DAĻA AR
RASEJ. NOSAUKUMS: 2. STĀVA PLĀNS	LAPA LAPAS AR-3
Daļas vad. Gatis Bergsons 25.09.2023.	MĒROGS 1:100
Izstrādāja Gatis Bergsons 25.09.2023.	ARHĪVA NR. 32-22
	REVĪZIJA R2